



Montagehandleiding *Allure* Spiegels & Spiegelkasten

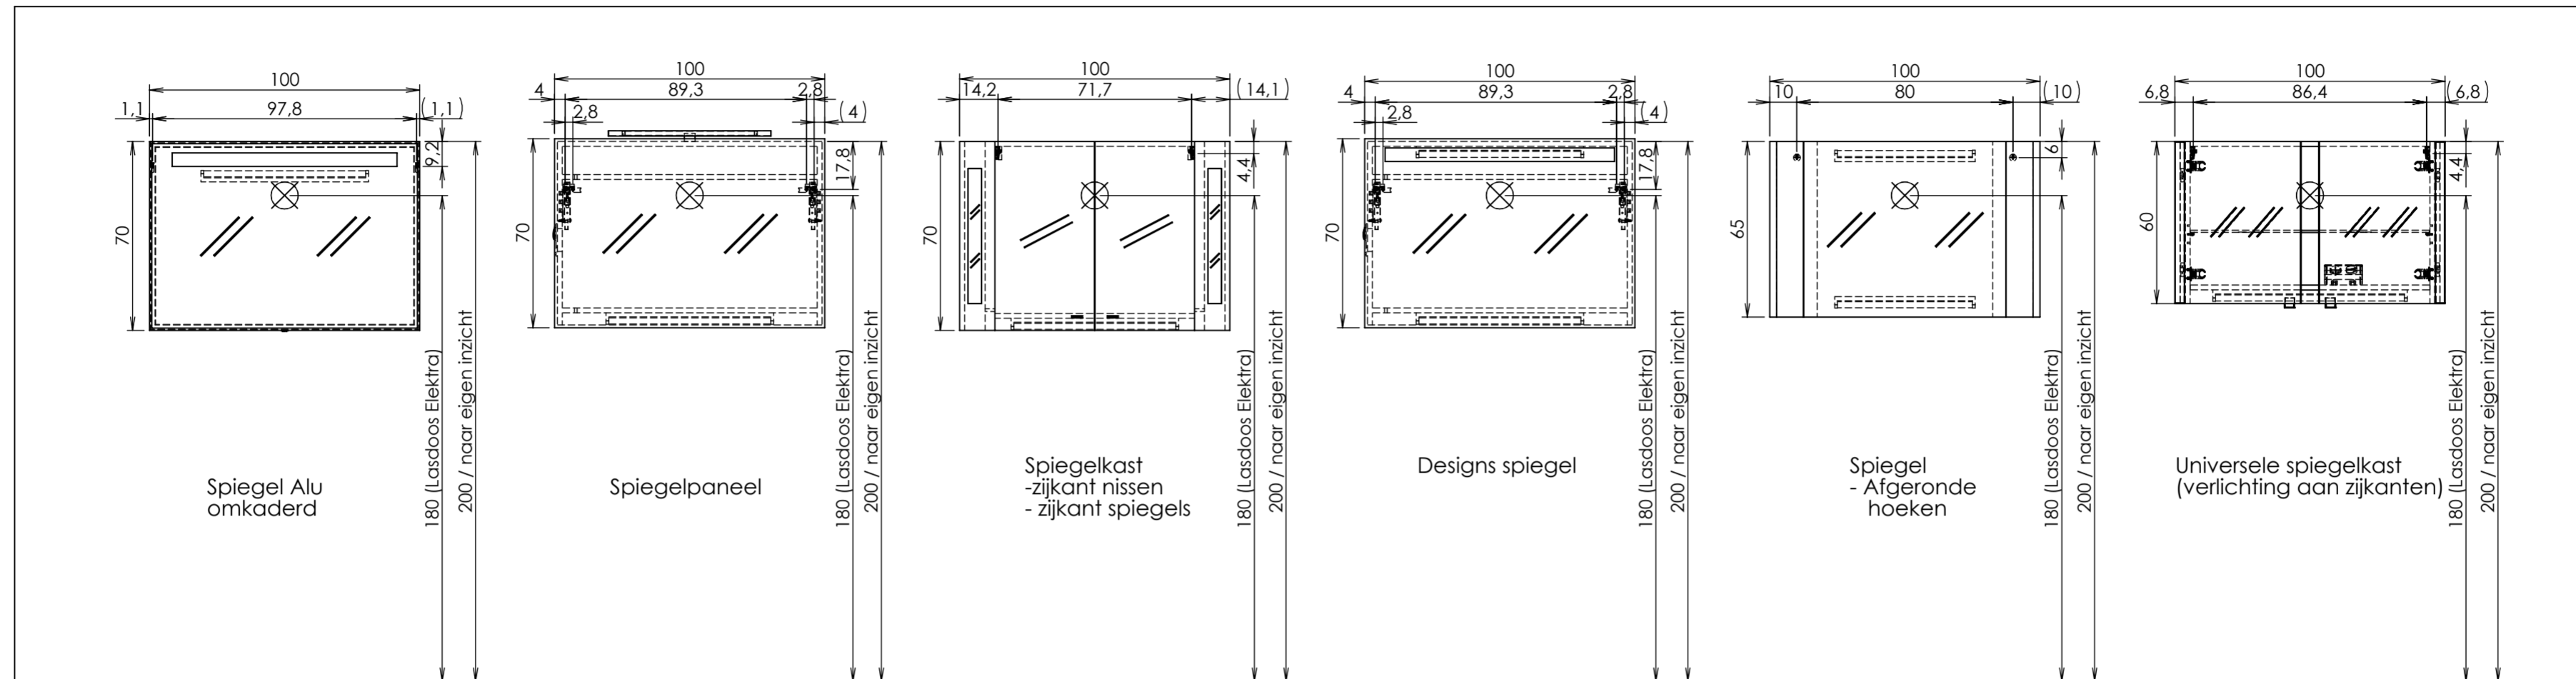

Boorschema
Boor 8mm
0-Lijn

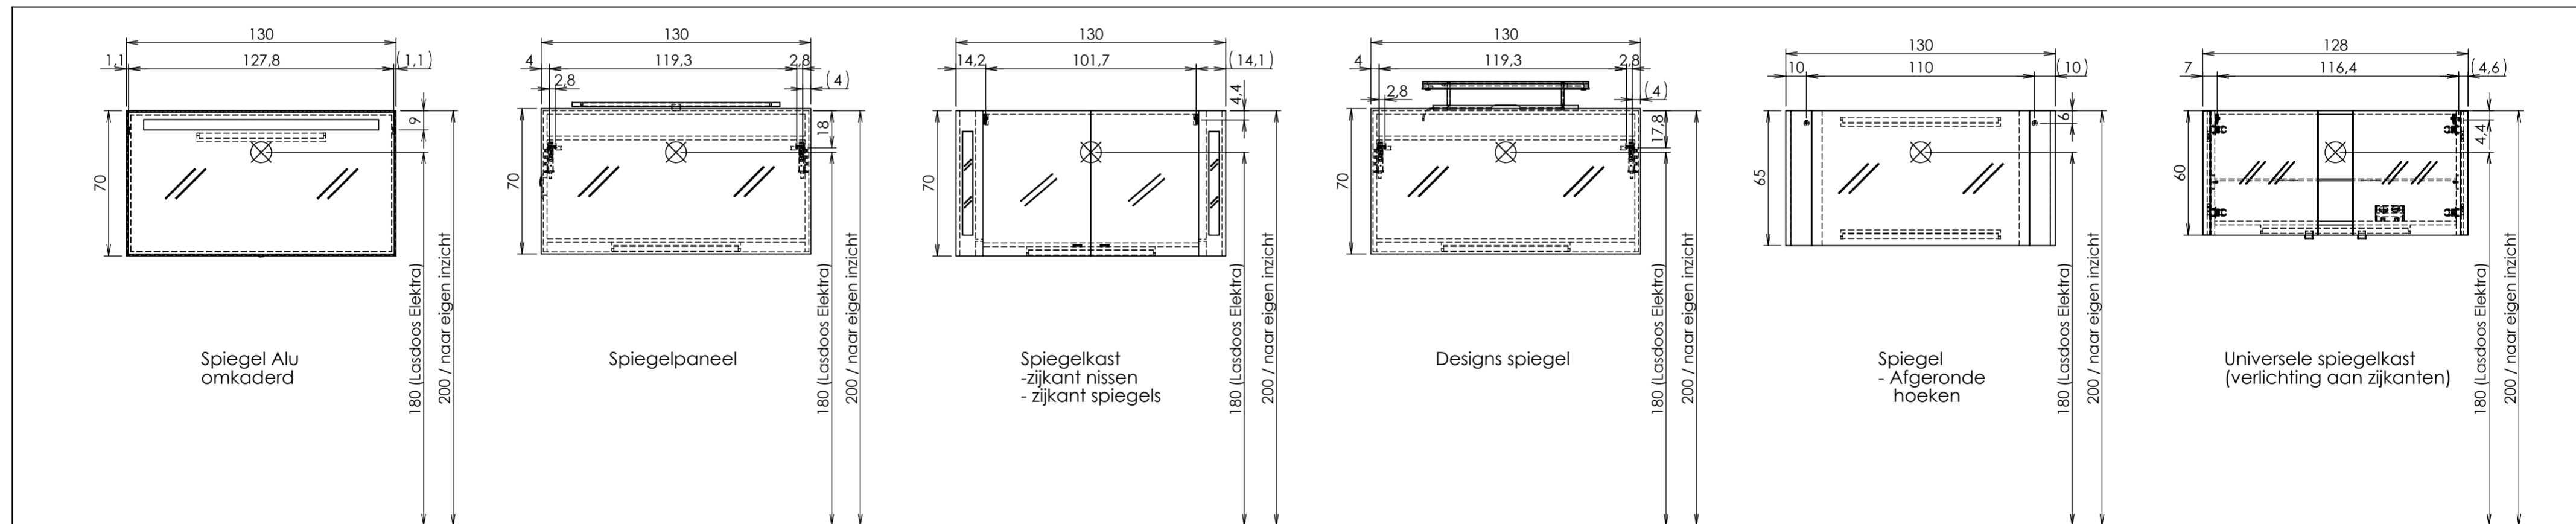

Boorschema
Boor 8mm
0-Lijn

- Aangegeven maten zijn boormaten $\varnothing 8$ mm
- = ideale hoogte Water/Afvoer
 - * = Spiegels / Spiegelkasten / Hogekast
Hoogtematen gebaseerd op bovenkant kast/Spiegel 200cm
 - ⊗ = ideale hoogte Lasdoos Elektra 180cm

Benaming: Allure spiegels- SP kasten 100-130cm		Formaat: 19-7-2013	
Opmerkingen: Alle maten zijn gebaseerd op wastafelhoogte 90cm Hoogte spiegels en Hoge kast zijn standaard hoogtes, echter naar eigen wens aanpassen!		Laatste datum gesaved: 19-7-2013	Schaal: 1:20
Opdrachtgever: Thebalux B.V.		Projectie	Maateenheid: cm
Nr.:	Datum:	Revisie:	Getek.
		Thebalux BV Postbus 400 7200 AP Zutphen Tel: 0031 (0)575-588333 Fax: 0031 (0)575-588330 www.thebalux.nl	
		Artikelnummer:	Get. Gez. Gez.
		Materiaal:	
		Tekening nr.:	Blad: 1/1

Opmerking: Aan deze tekening kunnen geen rechten worden ontleend