

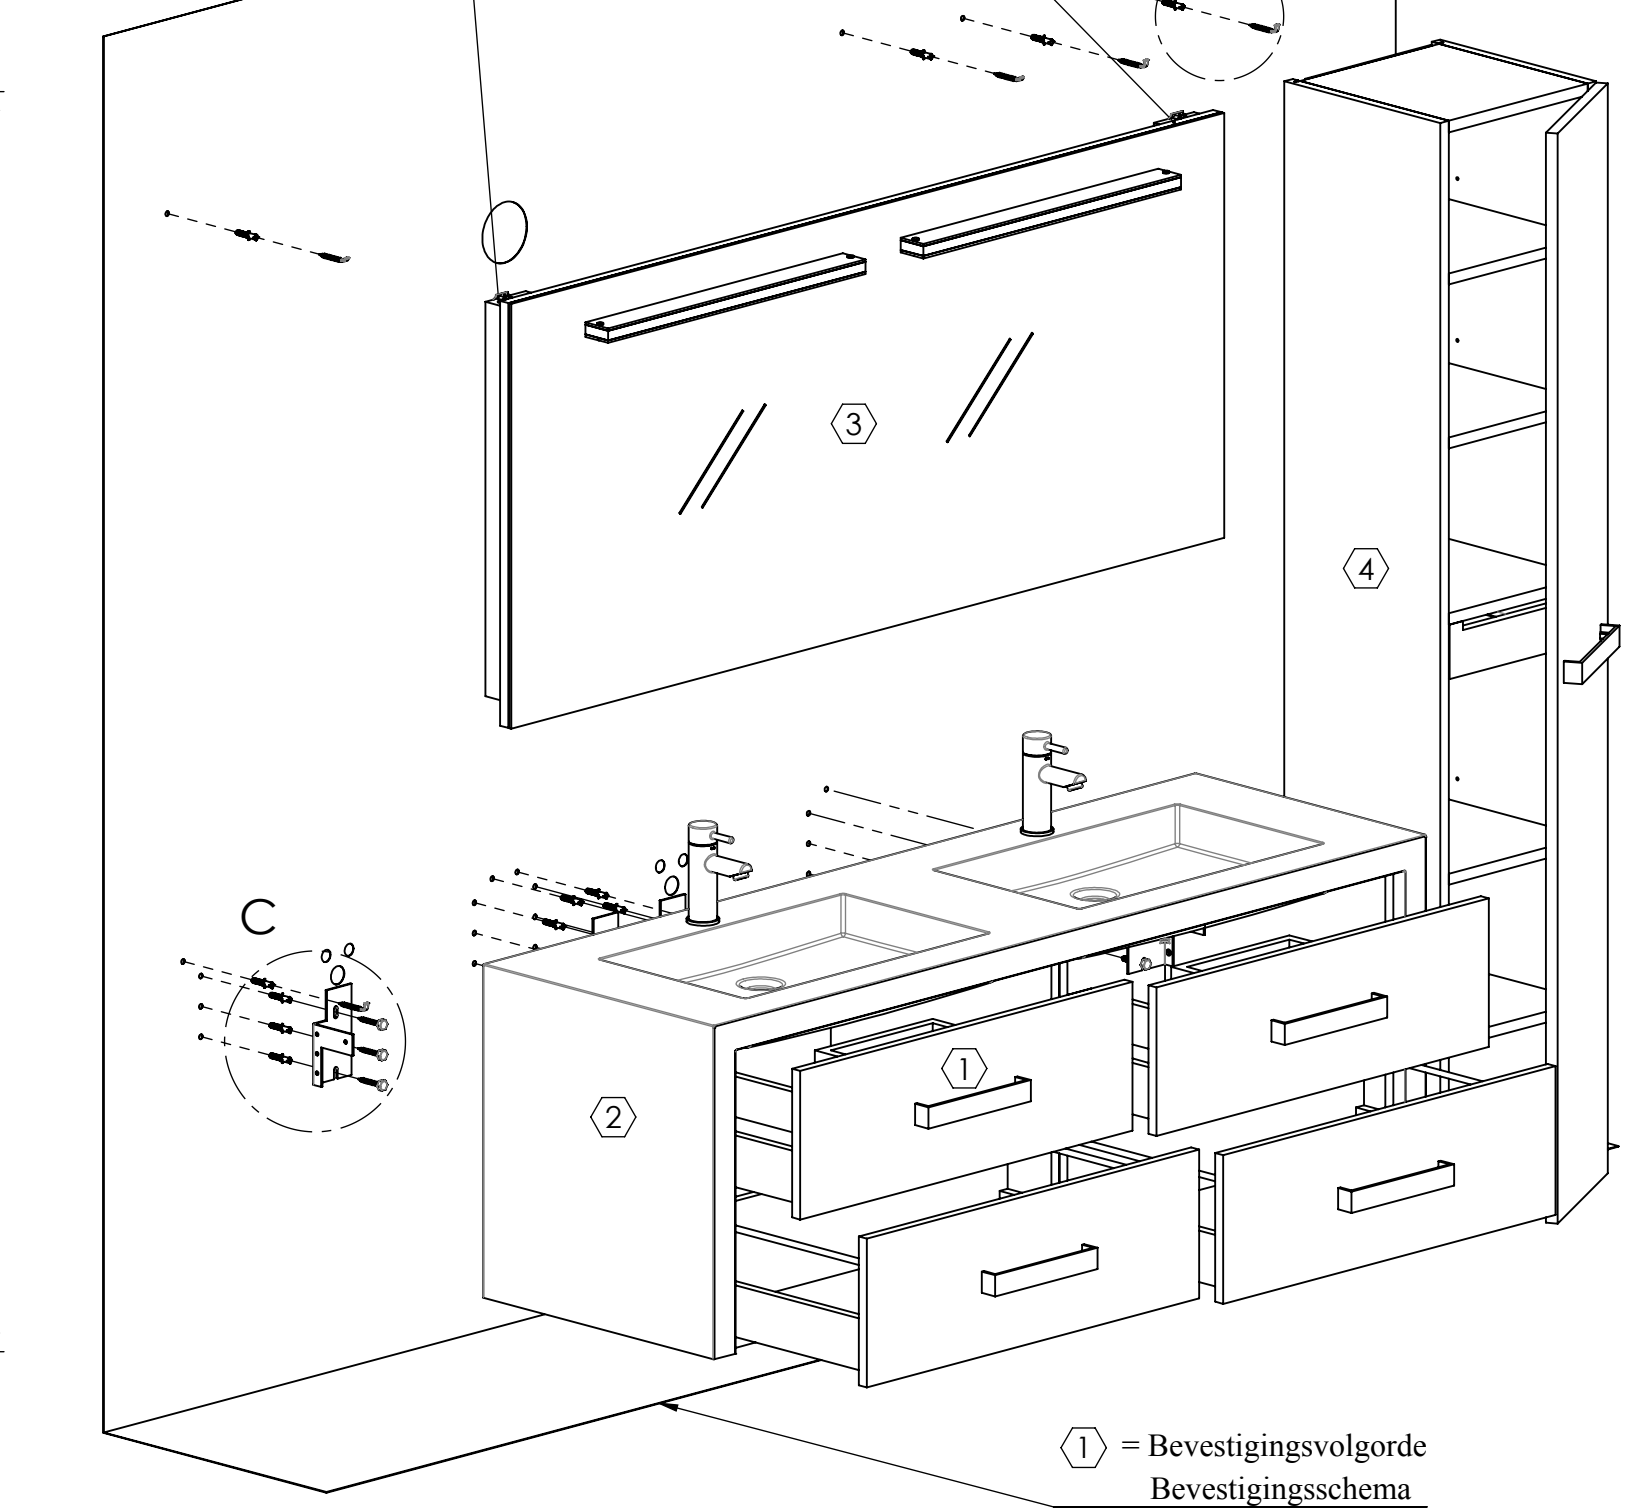


Boorschema
Boor 8mm


Let op!
Vereist: Geberit systeem 152.087.11.1 + Geberit syfon 240.750.xx (afsluitplug)
in combinatie met een minisyfon (b.v. Galvana cloudy 1025505)

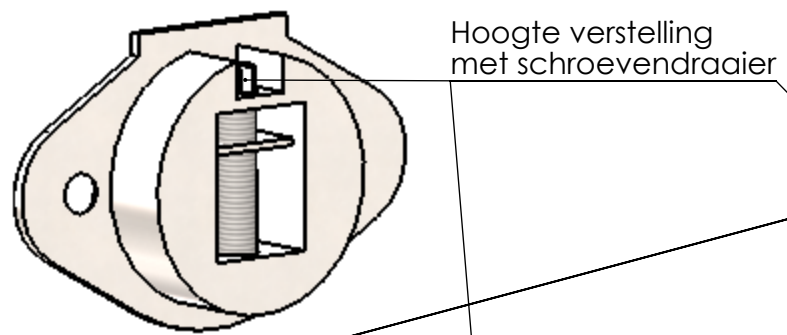


① = Bevestigingsvolgorde
Bevestigingsschema

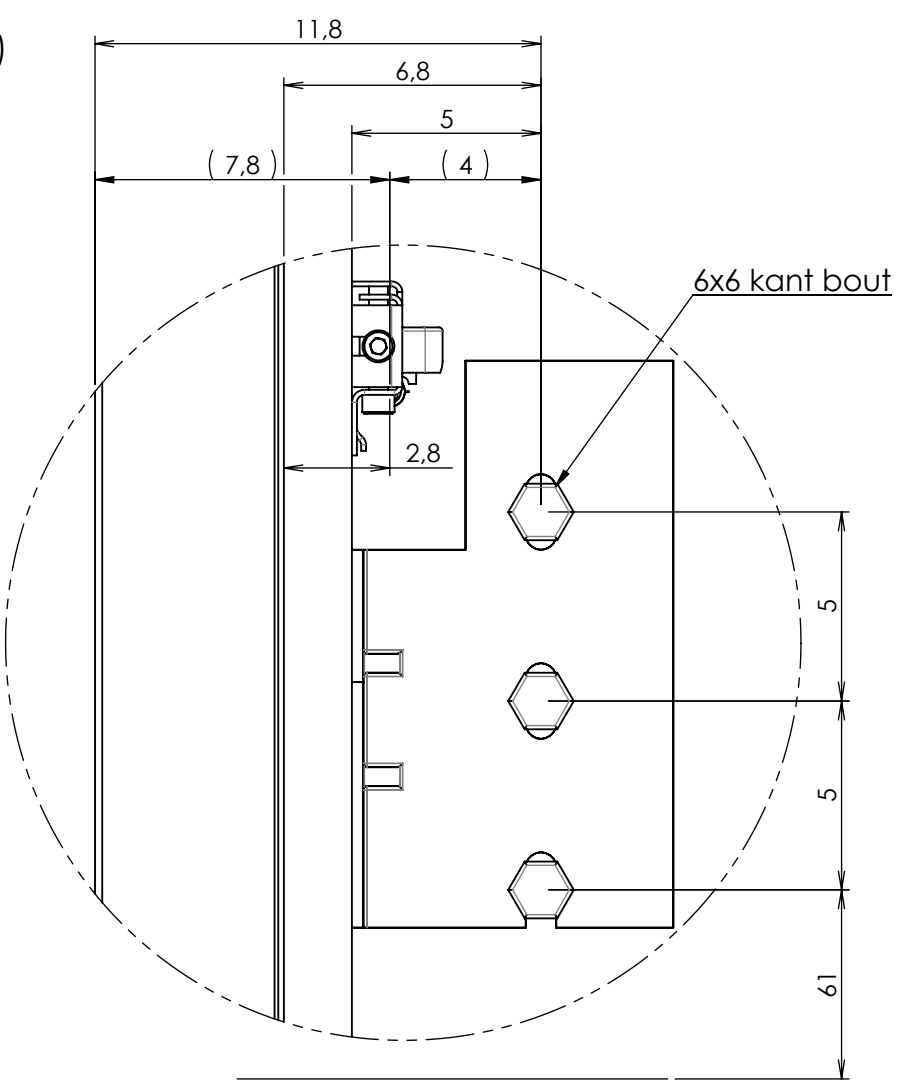

DETAIL A
SCALE 1 : 2

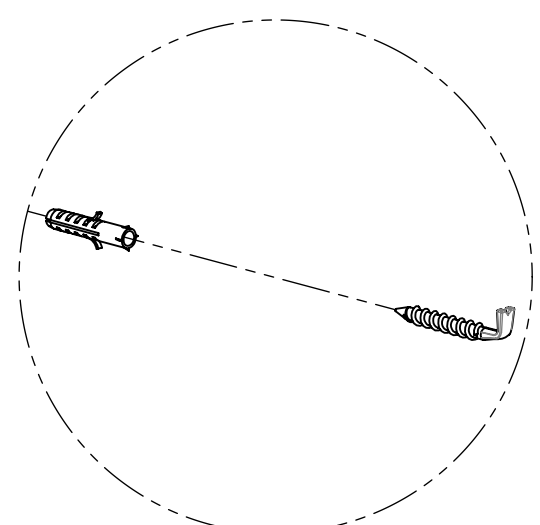

DETAIL B
SCALE 1 : 3

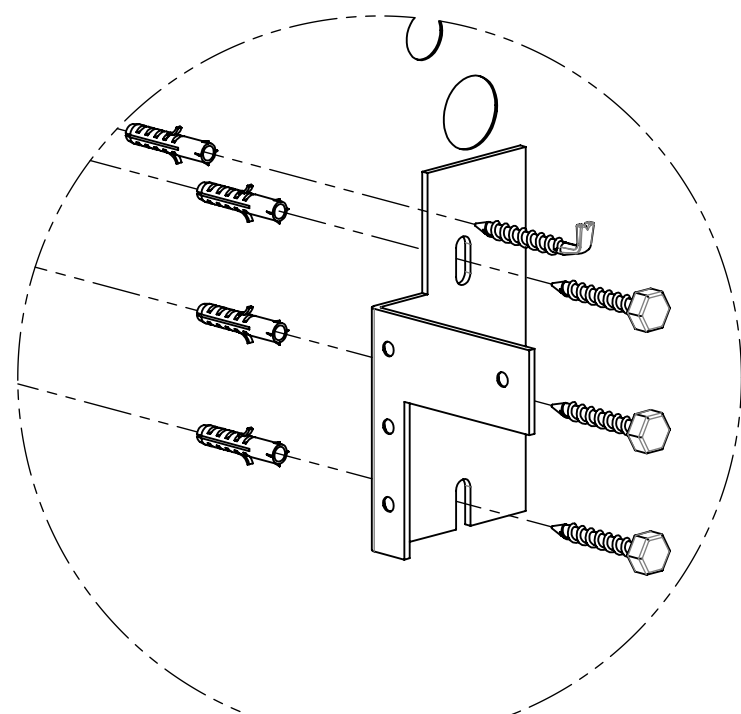

DETAIL C
SCALE 1 : 3

Benaming: Montagehandleiding U(You) Spiegelwand			Formaat: 3-8-06	
Opmerkingen: Alle maten zijn gebaseerd op wastafelhoogte 90cm			Schaal: 1:12	
Opdrachtgever: Thebalux B.V.		Laatste datum gesaved: 26-12-2012	Maateenheid: cm	Artikelnummer:
		Toleranties: ±0.25cm	Materiaal:	Gez.
Nr:	Datum:	Revisie:	Getek. AT	
1	9-07-2009	Maten aangepast + hoeksteen 5cm	AT	
2	25-7-2009	Hoeksteen gewijzigd 50mm ipv 40mm	AT	
3	13-12-2010	Afstand Warm-Koud water toevoer 5cm	AT	
4	26-12-2012	Detail Kastoph. + stuklijst weggehaald	AT	



Thebalux BV
Postbus 400
7200 AP Zutphen
Tel: 0031 (0)575-588333
Fax: 0031 (0)575-588330
www.thebalux.nl

Tekening nr.:
Blad: 1/1

C:\T\Werkmap Rev0 3\Thebalux 23-12-2012\U (You) SW2012 25-12-2012\SW Files\Montage handleidingen\Montagehandleiding